


MOORE - a valid license will remove this message. See the keywords property of this PDF for more information.

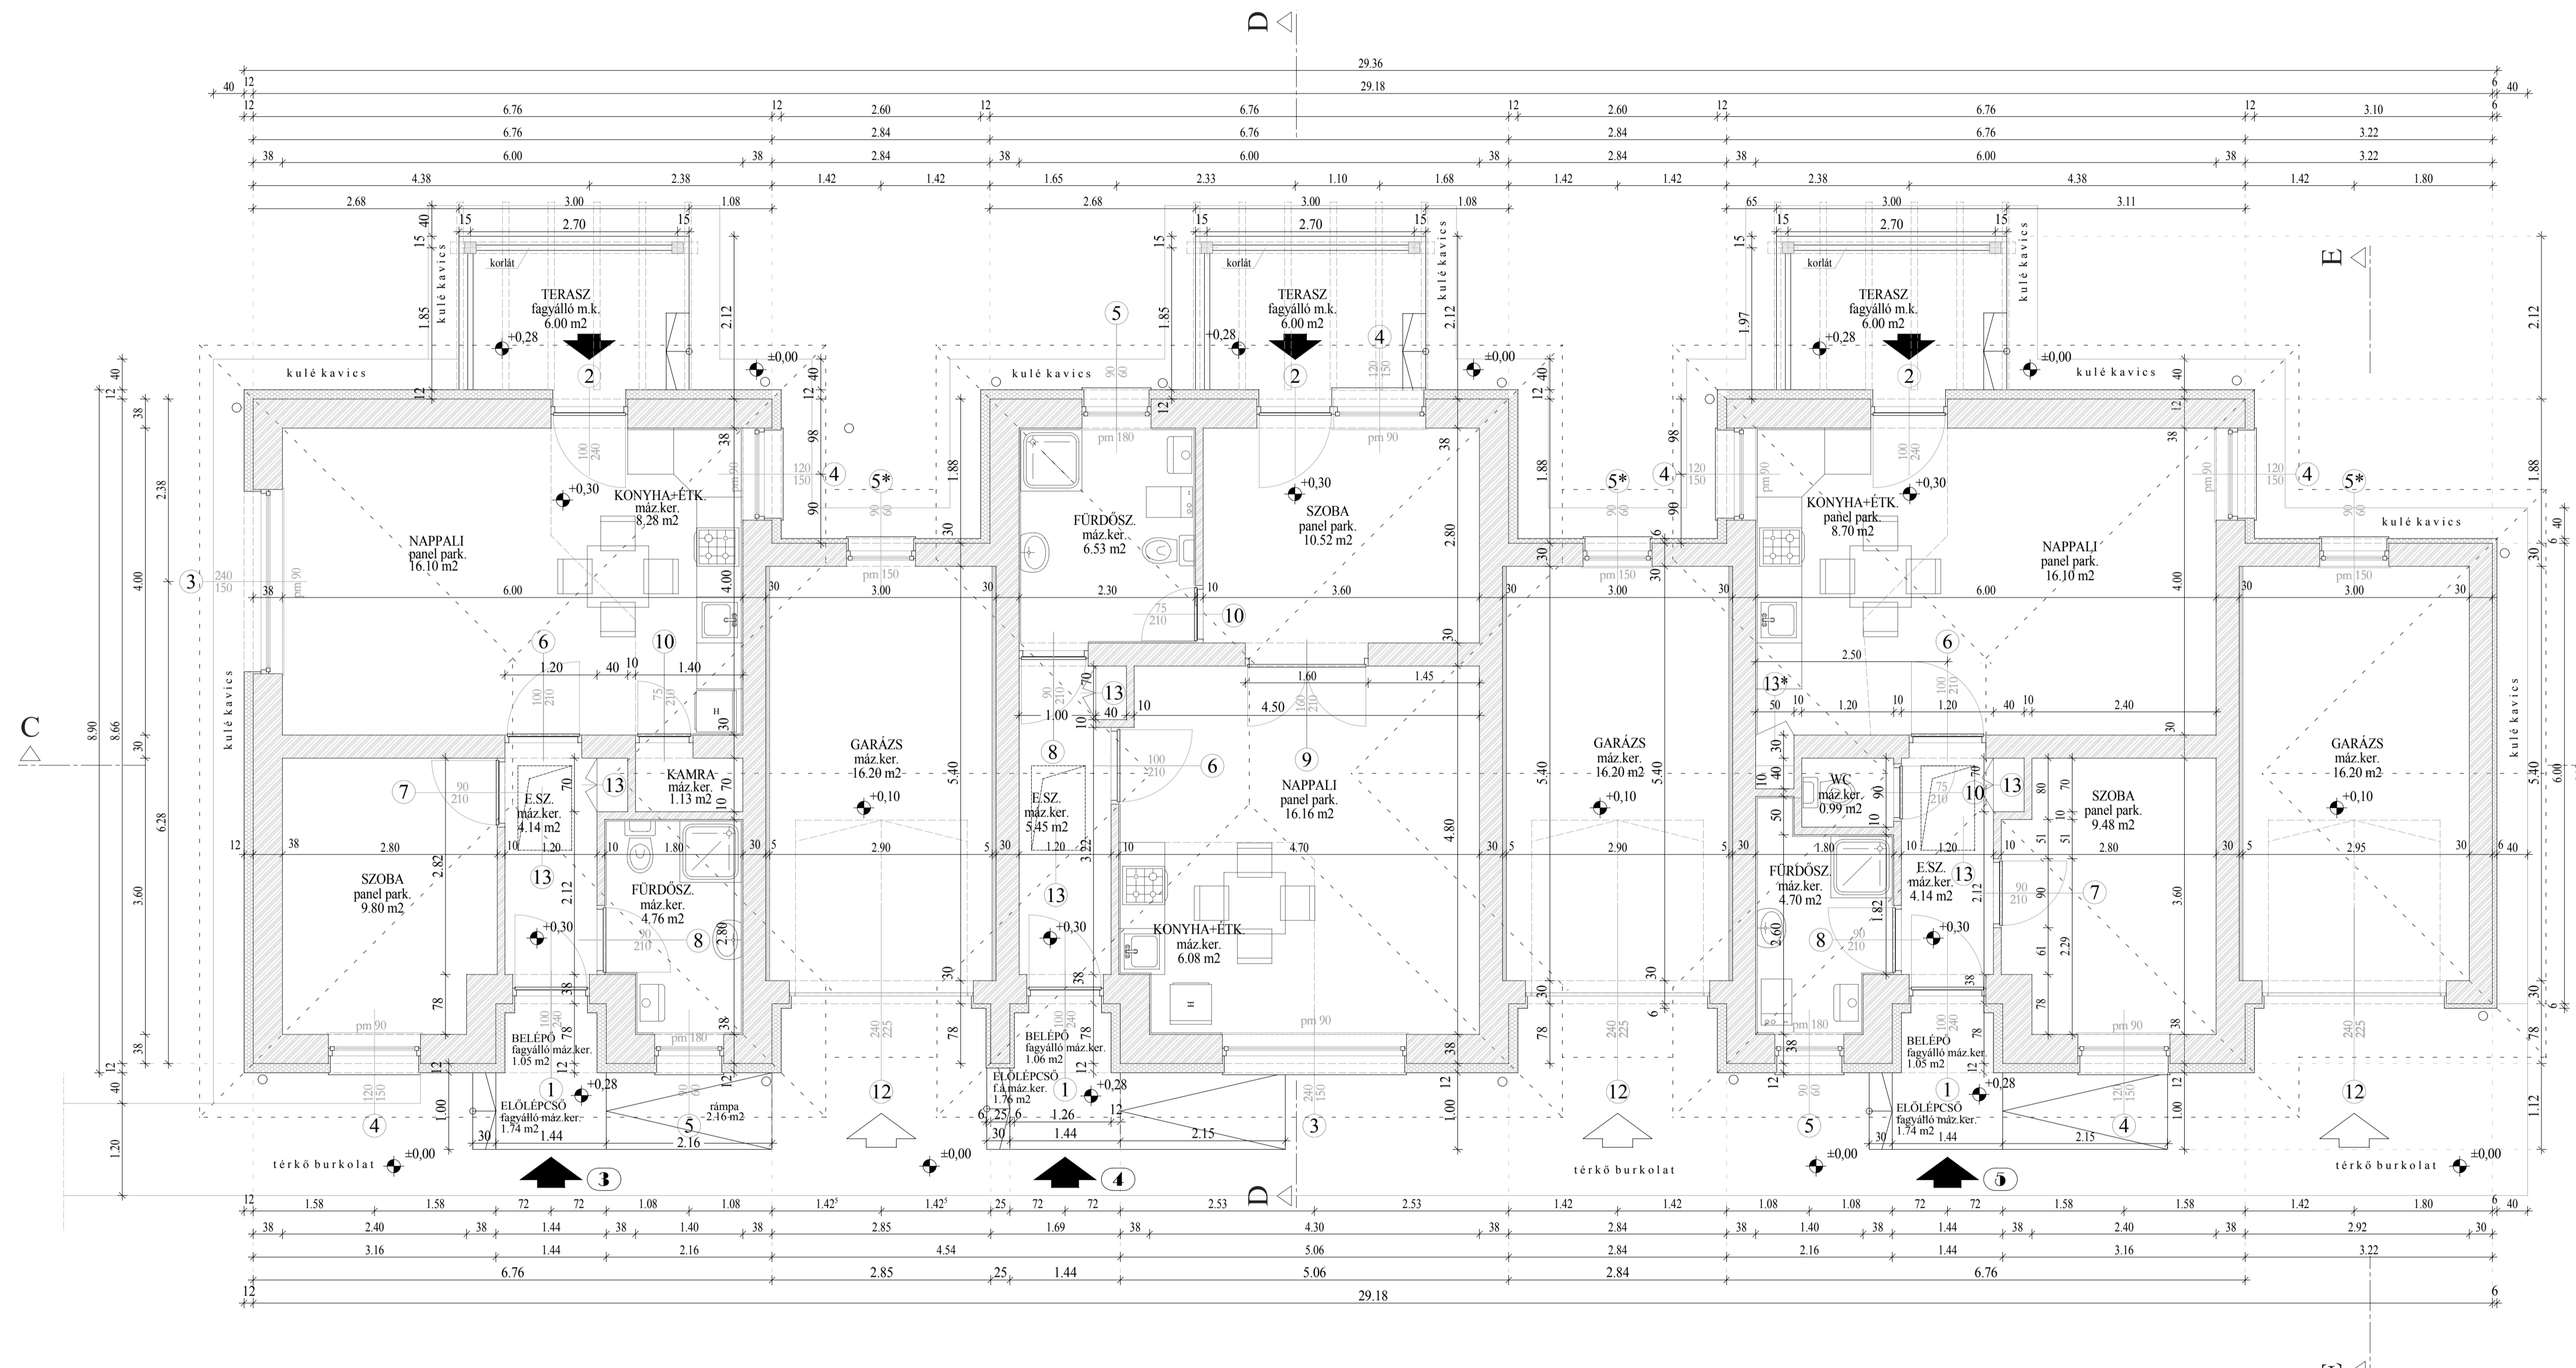

- JELMAGYARÁZAT :**
- PTH 38 klíma téglá
 - PTH 30 N+F téglá
 - PTH 30 AKU Z téglá (lakás elválasztó fal)
 - PTH 10 válaszfalpap
 - Homlokzati hőszigetelés

MEGJEGYZÉS :

Fürdőszobákban, WC-k-ben és 2,10 m magasságig csempeburkolat készül.

Belső terü helyiségek szellőztetése gépi úton történik.

(vasalt) aljzatok :15/15 ø4,2 hegesztett háló

ALAPRAJZ, m1:50

Építető: Iványi Építőmester Kft. 5900 Orosháza, Deák F. u. 14-16. Fszl. 1.	
Szerzőhely: 5600 Békéscsaba, Kisztró u. 7-9. sz. B. II. 1. em. 1. a. Mobil: +36 30-2895-339, e-mail: agasfabt@online.hu	
Létesítmény helye, megnevezése: 5900 Orosháza, Luther utca 48. szám 3843 Hrsz 5 lakásos lakóház építés	Vezető tervező: Beleznai László E1-04-0011 Munkatárs: Kovács Margit EKE 04-8023 Tervező: kiviteli
Rajz megnevezése: 3 lakásos lakóház "B" jelű épület Alaprajz	Méretarány: 1:50 Dátum: 2019. 10. hó Rajzszám: E-9